



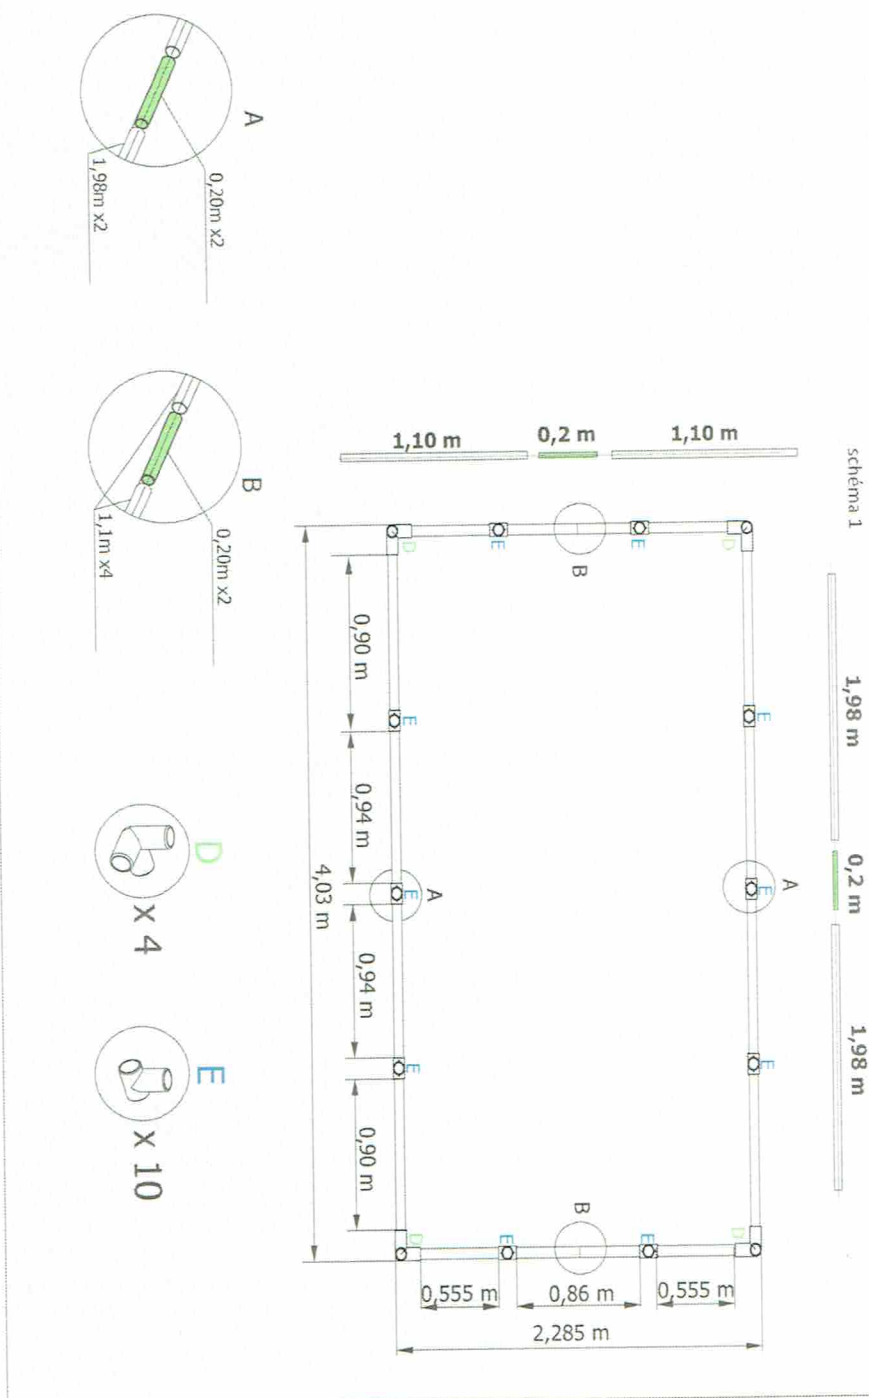


1. RÁM FÓLIOVNÍKU

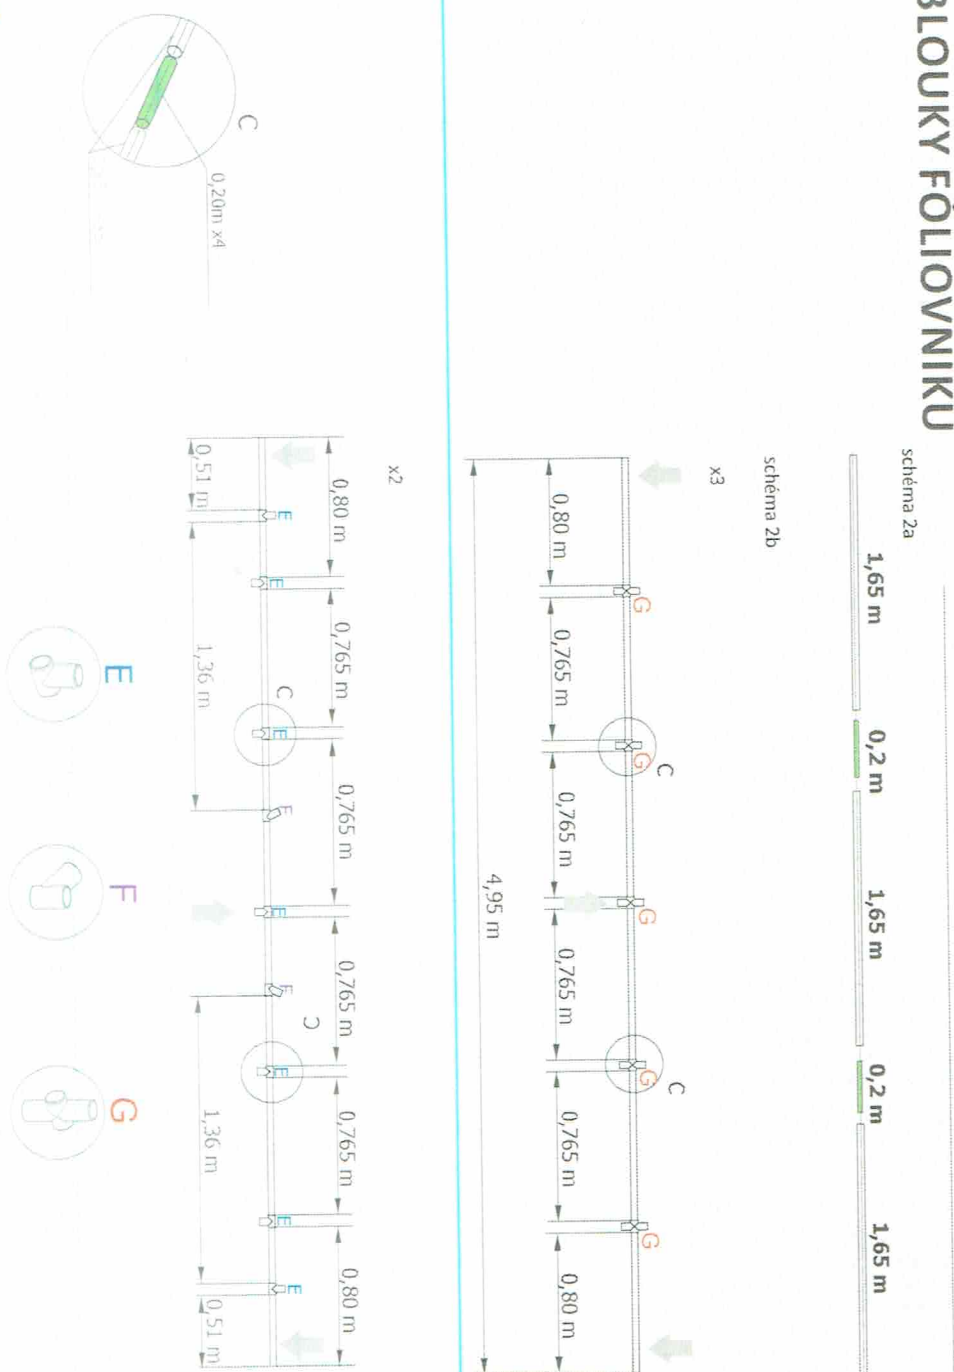

2. OBLOUKY FÓLIOVNÍKU



3. MONTÁŽ DVEŘÍ FÓLIOVNÍKU

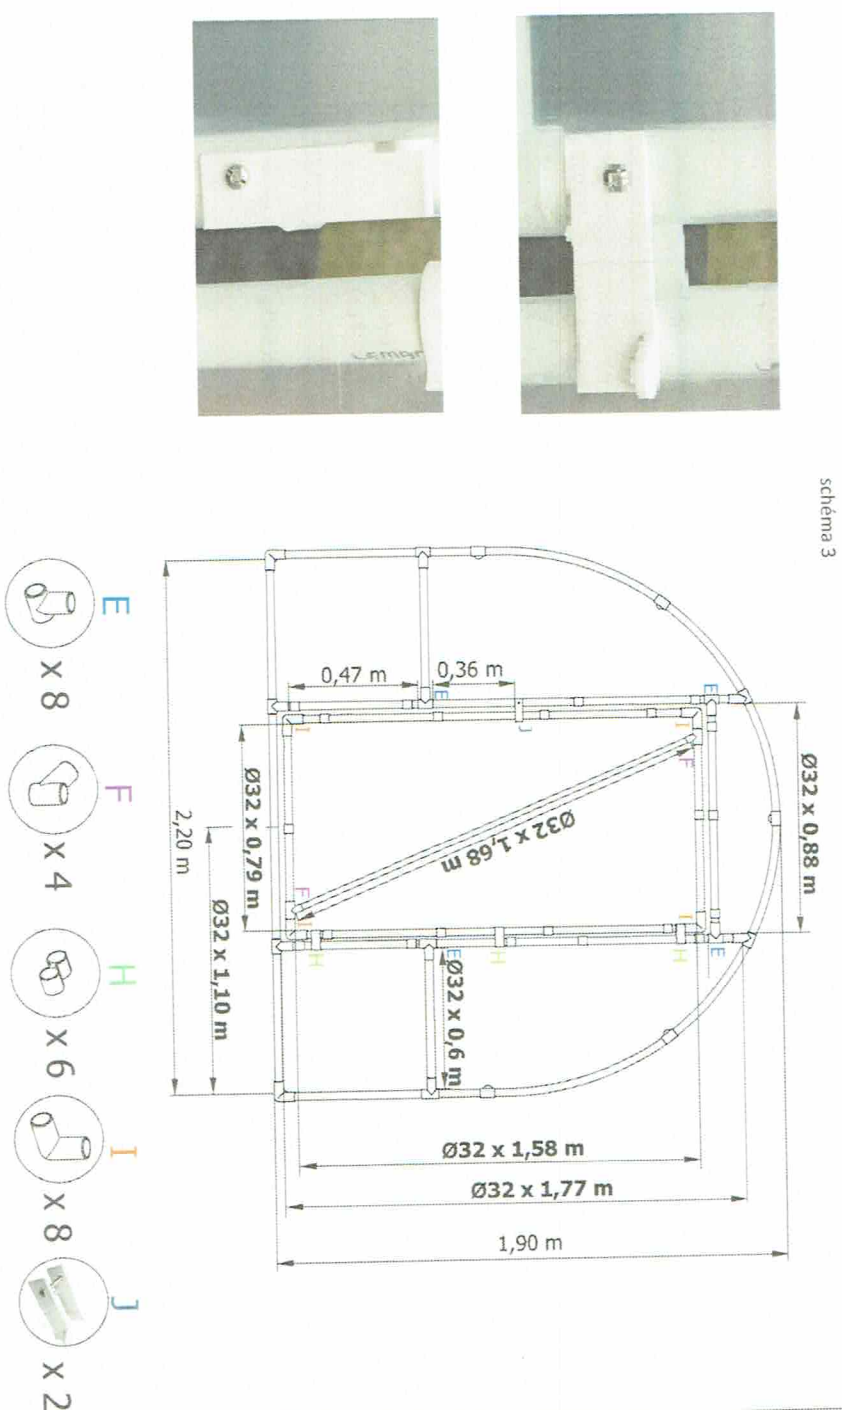

4. MONTÁŽ FÓLIE

